



HOJE 24 01 95 1'22 7'7 :
 NYT HOVEDBIBLIOTEK - BEKLÆDNING PÅ VÆGGE I KUNSTUDSTILLINGSLOKALE -

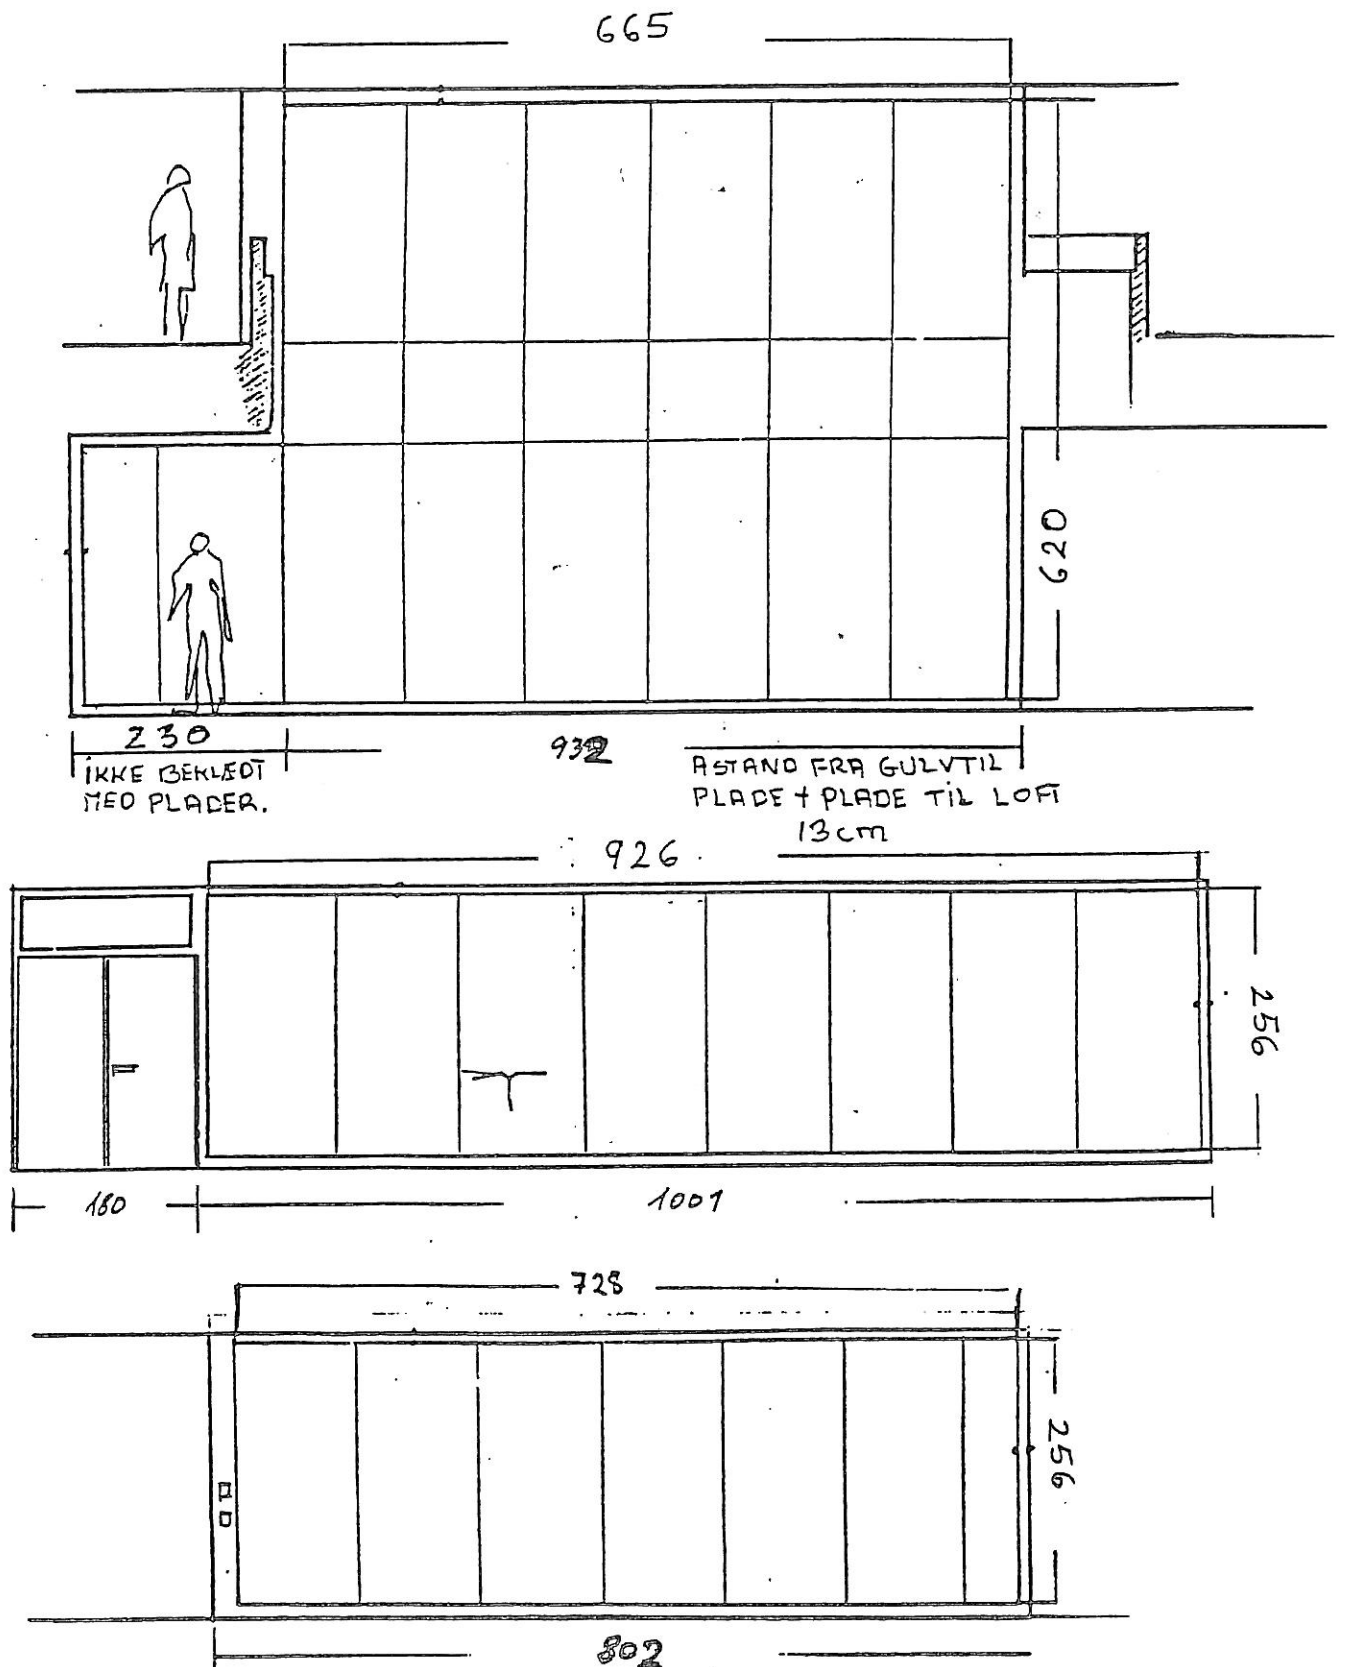

MÅL 1:50 • GENTOFTE KOMMUNE, BYGNINGSVÆSENET • TEGNET 20.1.85, K.F.

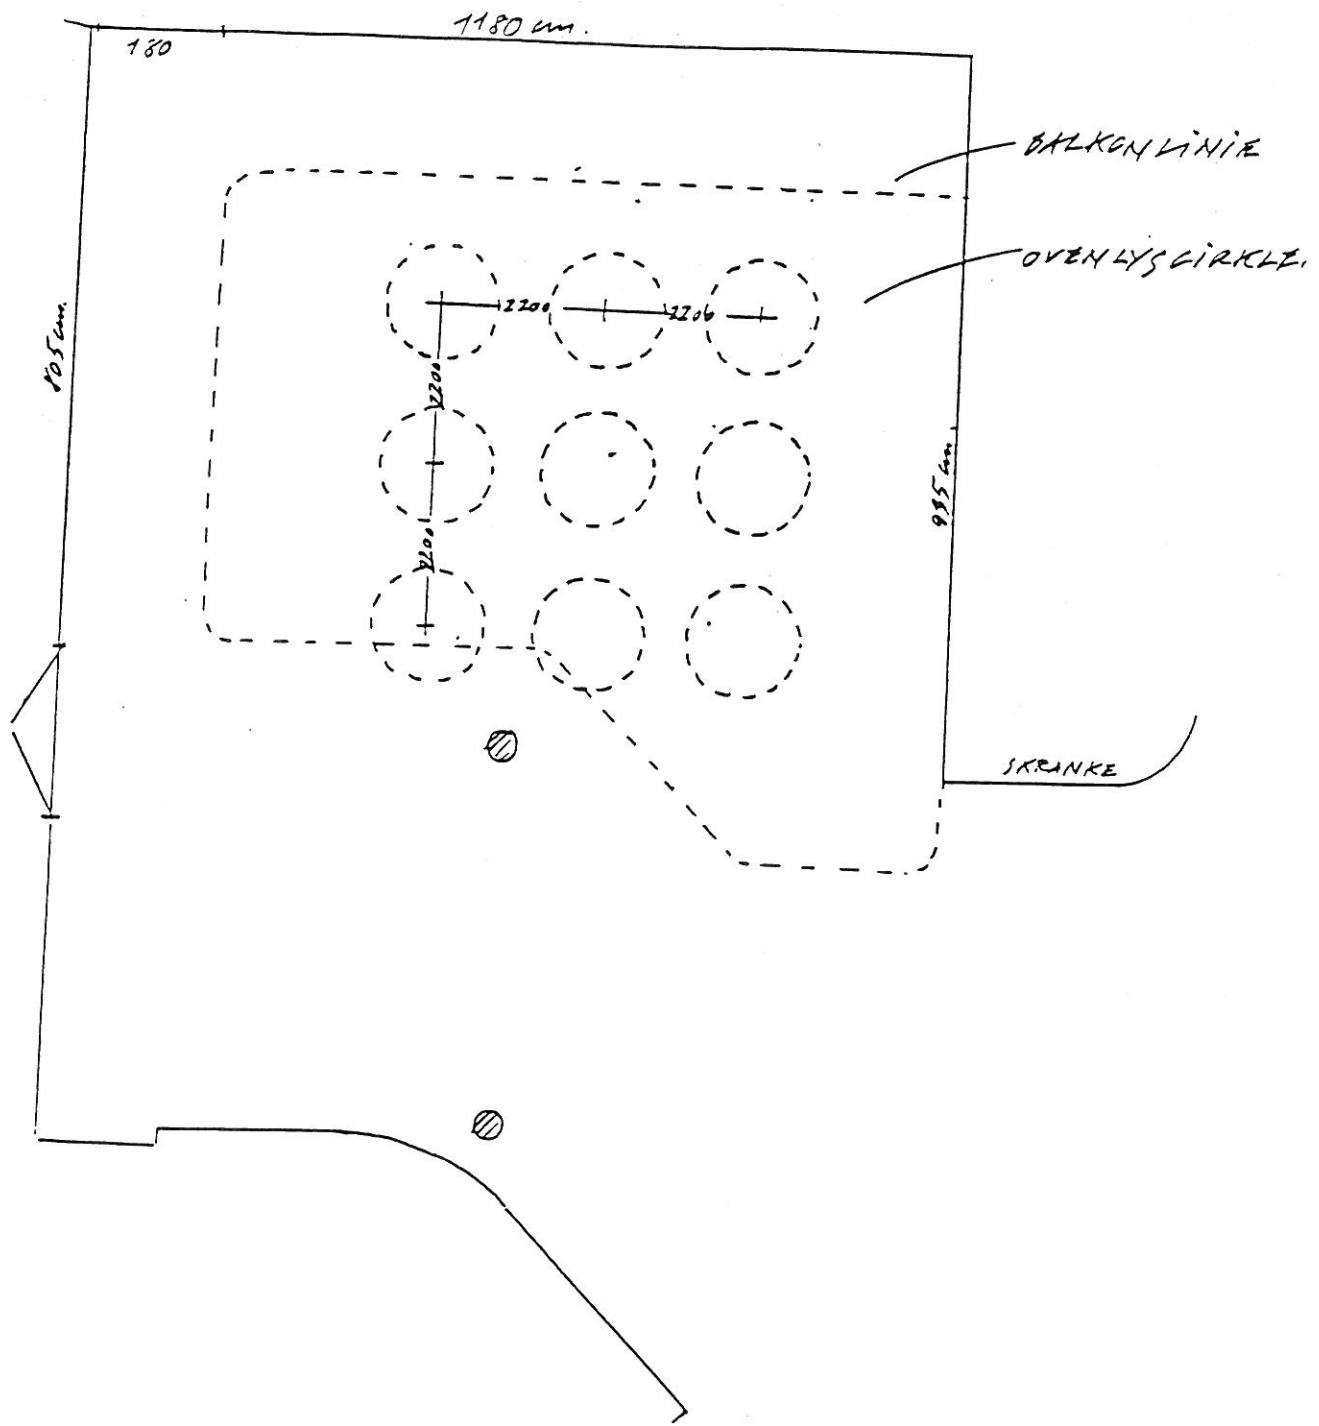

MÅL 1:100